



BUFOROWA 69

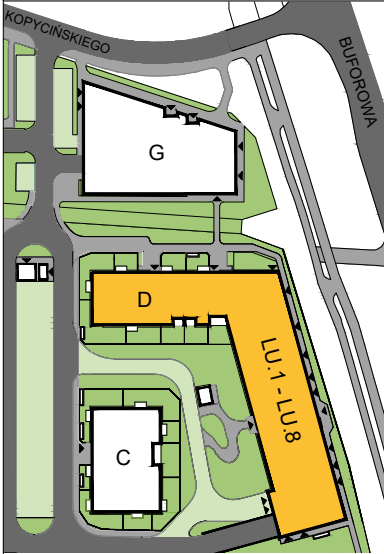


DATA WYDANIA: 2022-08-01
REWIZJA: 01


LOKAL USŁUGOWY D.O.LU01

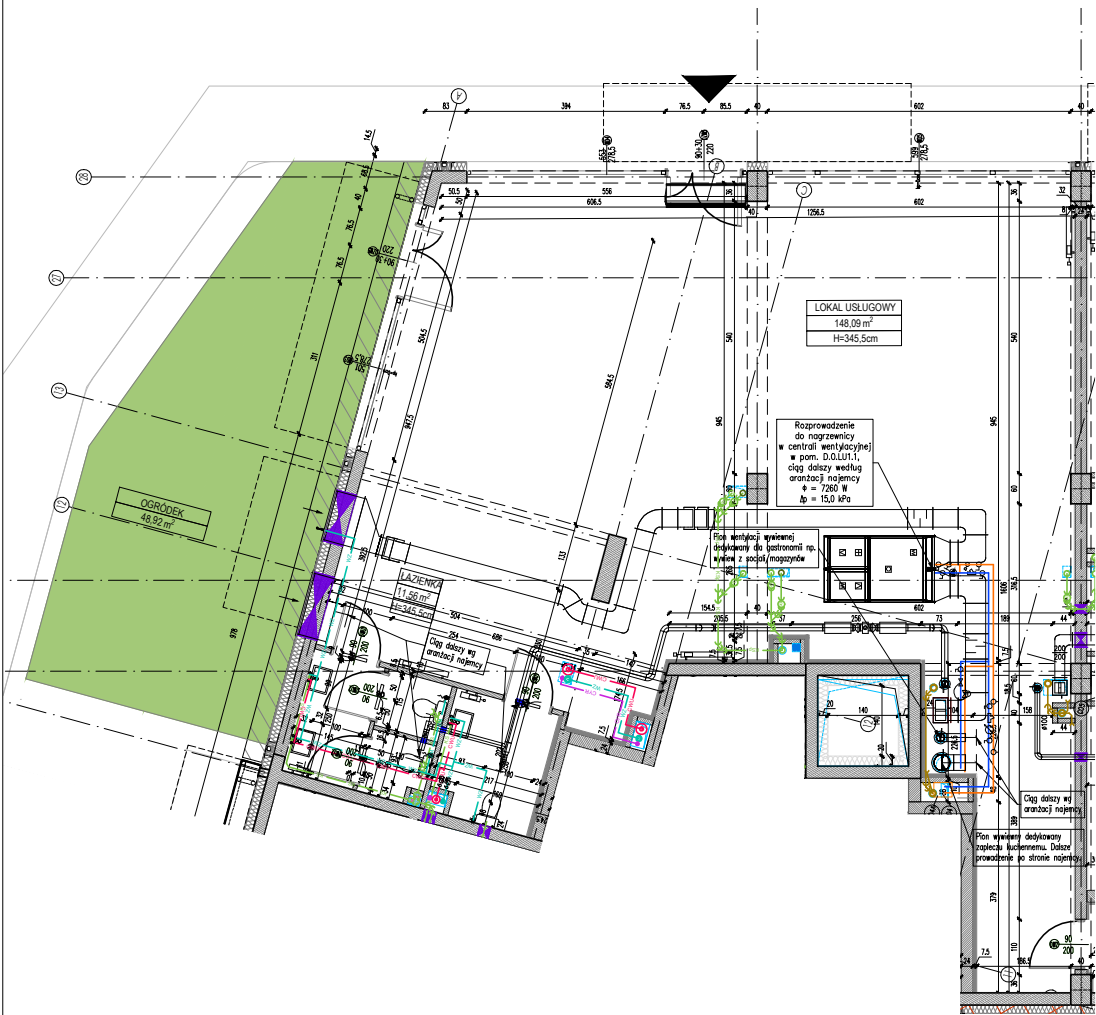

LOKALIZACJA NA DZIAŁCE

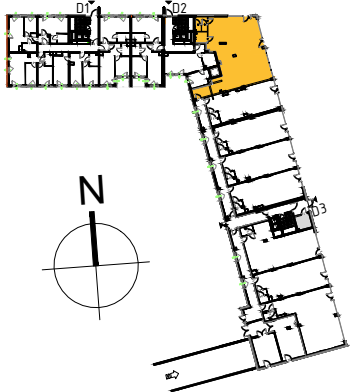

LOKALIZACJA W BUDYNKU

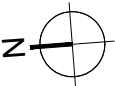

SKALA 1:150

- hp Wejście do lokalu
- Wysokość parapetu
- Otwór w murze o wymiarach min. 90/207 cm pod drzwi wewnętrzne
- Otworowanie ścian i stropów
- Pion instalacji freonowej
- Grzejnik płytowy
- Kurtyna powietrzna
- Transfer powietrza - kratka wentylacyjna w drzwiach
- Instalacja centralnego ogrzewania - powrót (prowadzona pod sufitem)
- Instalacja centralnego ogrzewania - zasilanie (prowadzona pod sufitem)
- Licznik opomiarowania dla lokalu usługowego pod stropem
- Zawór przy liczniku / zawór
- Pompa
- Pion instalacji sanitarnej
- Wz Woda zimna
- CWU Ciepła woda użytkowa
- CYR Cyrkulacja
- KS Kanalizacja sanitarna
- KTP Kanalizacja technologiczna
- Cz Czystczak

BUDYNEK D, PARTER, LOKAL USŁUGOWY 1

1 LOKAL USŁUGOWY	148,09 m ²
2 ŁAZIENKA	11,56 m ²
POWIERZCHNIA UŻYTKOWA LOKALU:	159,65 m²
OGRÓDEK	48,92 m ²

UWAGI:

- metryka lokalu ma charakter poglądowy,
- na rysunku podano wymiary ścian oraz powierzchnie pomieszczeń w stanie wykończonym, zgodnie ze standardem wykończenia
- w związku z optymalizacją konstrukcji powierzchnie poszczególnych pomieszczeń mogą ulec zmianie,
- wymiary grzejników mogą ulec zmianie na etapie projektu wykonawczego
- podane wymiary dla okien przedstawiają otwór w murze i nie uwzględniają wykończenia ścian tynkiem