
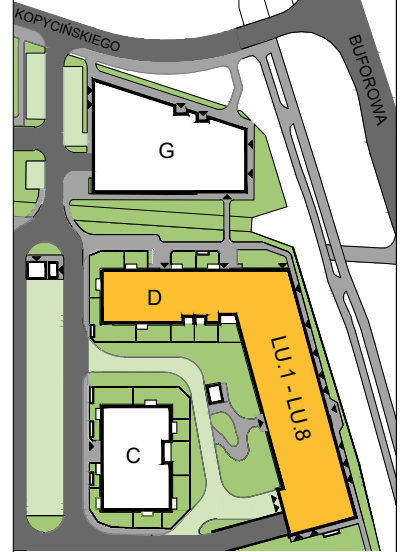



# BUFOROWA 79

DATA WYDANIA: 2022-05-17  
REWIZJA: 00


## LOKAL USŁUGOWY D.O.LU06

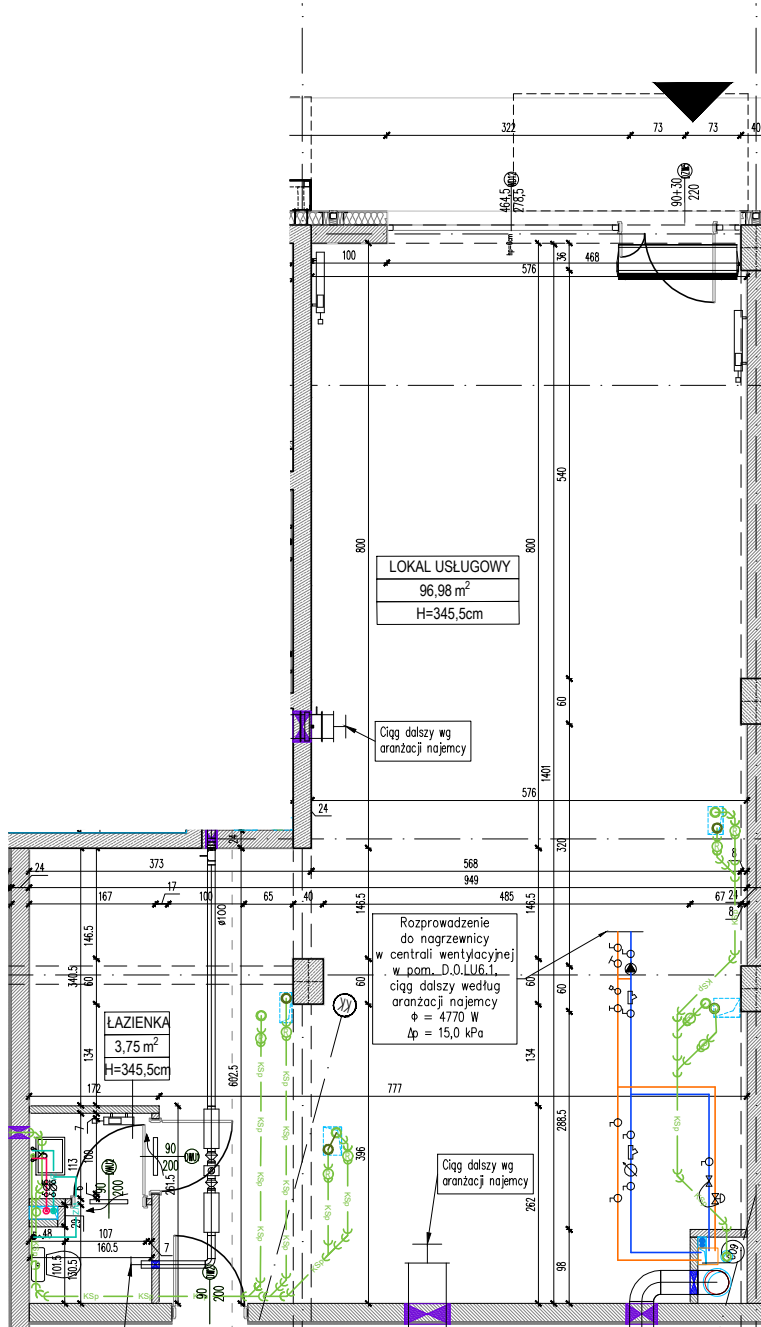

LOKALIZACJA NA DZIAŁCE

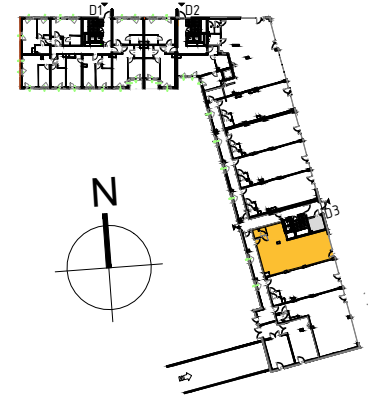

LOKALIZACJA W BUDYNKU

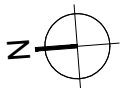

SKALA 1:100

- Wejście do lokalu
- Wysokość parapetu
- Otwór w murze o wymiarach min. 90/207 cm pod drzwi wewnątrzlokalowe
- Otworowanie ścian i stropów
- Pion instalacji freonowej
- Grzejnik płytowy
- Kurtyna powietrzna
- Transfer powietrza - kratka wentylacyjna w drzwiach
- Instalacja centralnego ogrzewania - powrót (prowadzona pod sufitem)
- Instalacja centralnego ogrzewania - zasilanie (prowadzona pod sufitem)
- Licznik opomiarowania dla lokalu usługowego pod stropem
- Zawór przy liczniku / zawór
- Pompa
- Pion instalacji sanitarnej
- Wz Woda zimna
- cwu Ciepła woda użytkowa
- cyr Cyrkulacja
- KSP Kanalizacja sanitarna
- KTe Kanalizacja technologiczna
- Czystczak

### BUDYNEK D, PARTER, LOKAL USŁUGOWY 6

1 LOKAL USŁUGOWY	96,98 m <sup>2</sup>
2 ŁAZIENKA	3,75 m <sup>2</sup>
<b>POWIERZCHNIA UŻYTKOWA LOKALU:</b>	<b>100,73 m<sup>2</sup></b>

#### UWAGI:

- metryka lokalu ma charakter poglądowy,
- na rysunku podano wymiary ścian oraz powierzchnie poszczególnych pomieszczeń w stanie wykończonym, zgodnie ze standardem wykończenia
- w związku z optymalizacją konstrukcji powierzchnie poszczególnych pomieszczeń mogą ulec zmianie,
- wymiary grzejników mogą ulec zmianie na etapie projektu wykonawczego
- podane wymiary dla okien przedstawiają otwór w murze i nie uwzględniają wykończenia ścian tynkiem