
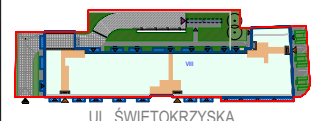


# UL. ŚWIĘTOKRZYSKA 37A

DATA WYDANIA:  
NR ZMIANY: REWIZJA

**LOKAL USŁUGOWY  
SIE.I.LU07**

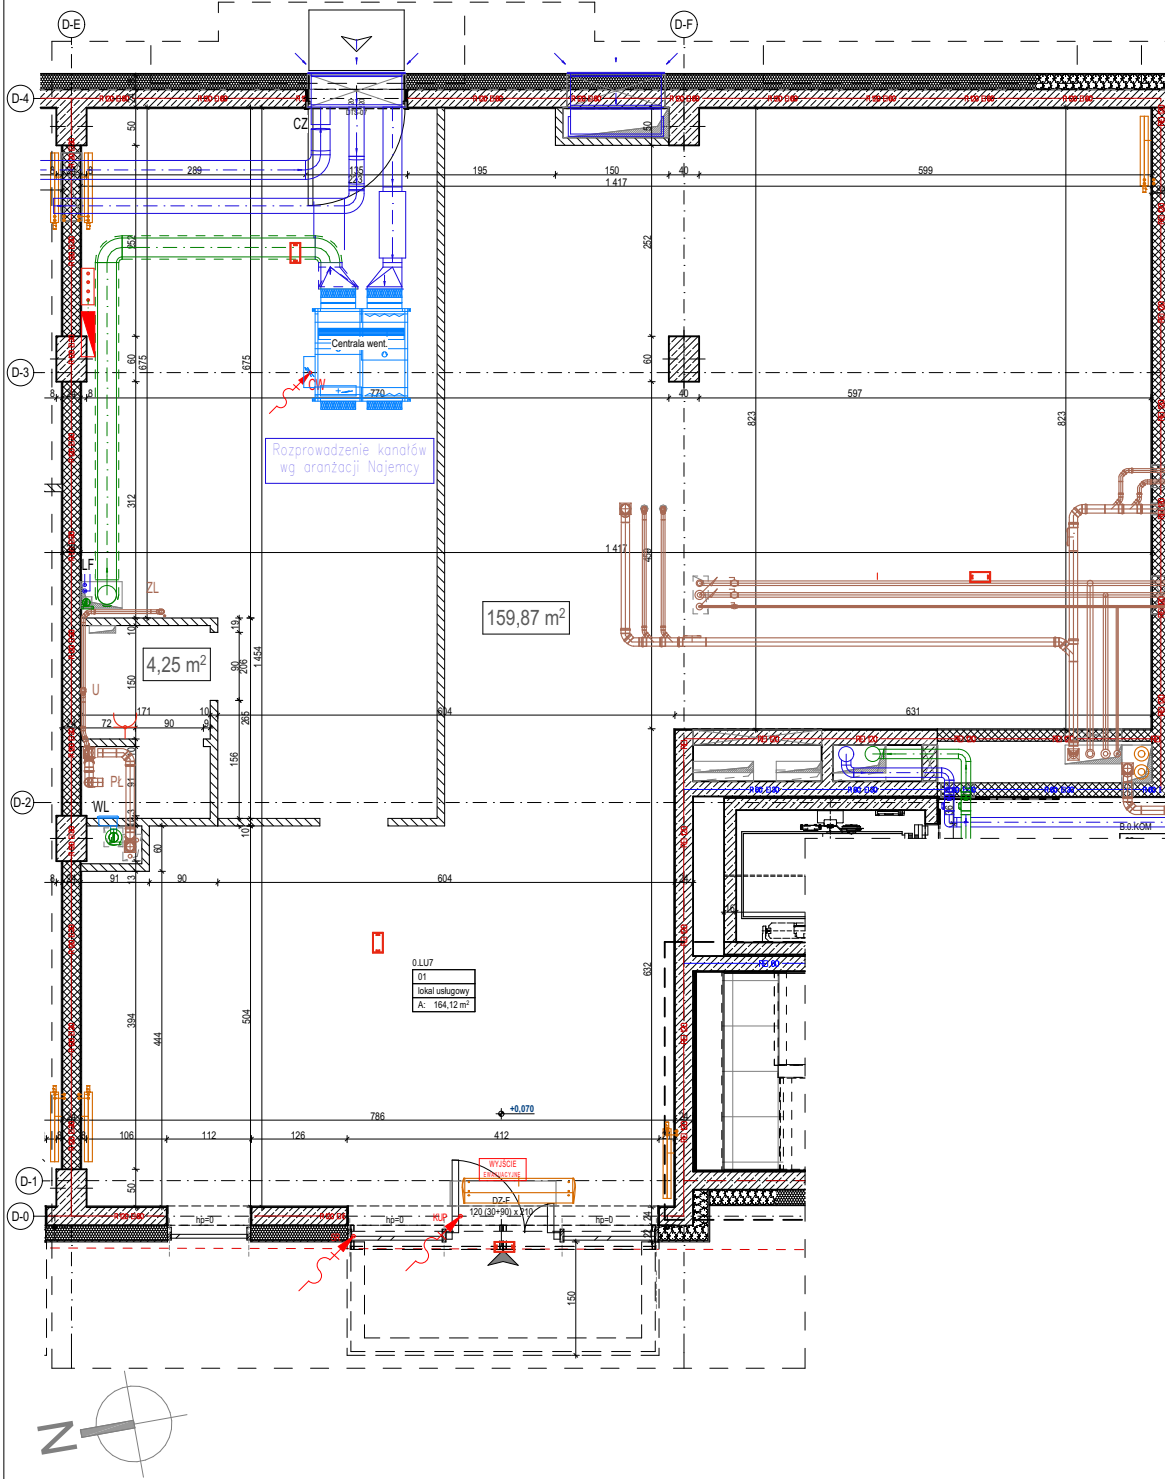

UL. ŚWIĘTOKRZYSKA  
LOKALIZACJA BUDYNKU NA DZIAŁCE



USYTUOWANIE LOKALU USŁUGOWEGO  
W BUDYNKU

**OZNACZENIA:**

- Główne wejście do lokalu
- Dodatkowe wejście do lokalu
- Grzejnik płytowy
- Kurtyna powietrzna
- Instalacja wod.-kan.
- Podejście do zlewozmywaka
- Podejście do umywalki
- Podejście do miski ustępowej
- Nawiew - instalacja czerpna
- Nawiew - instalacja wyrzutowa
- Wentylator łazienkowy
- Linia freonowa
- Kanał czerpalny
- Tablica lokalu
- Projektowana oprawa awaryjna nastropowa
- Oprawa ewakuacyjna jednostronna sufitowa
- Miejscowa szyna uziemień
- Punkt zasilania elektrycznego
- KUP - Kurtyna powietrzna
- SR - Szyld reklamowy
- CW - Centrala Wentylacyjna
- Gniazdo wtykowe

**LOKAL USŁUGOWY SIE.I.LU07**

1	Przeźrenia usługowa	h=3,46m	159,87 m <sup>2</sup>
2	WC do aranżacji najemcy		4,25 m <sup>2</sup>
<b>POWIERZCHNIA UŻYTKOWA LOKALU</b>			<b>164,12 m<sup>2</sup></b>

**UWAGI:**

- metryka lokalu ma charakter pogłówny
- na rysunku podano orientacyjne wymiary ścian oraz powierzchnie pomieszczeń w stanie wykończonym (zgodnie ze standardem wykończenia)
- podane wymiary dla okien przedstawiają otwór w murze i nie uwzględniają wykończenia ścian tynkiem