
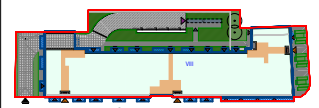


UL. ŚWIĘTOKRZYSKA 37B

DATA WYDANIA:
NR ZMIANY: REWIZJA

**LOKAL USŁUGOWY
SIE.I.LU08**

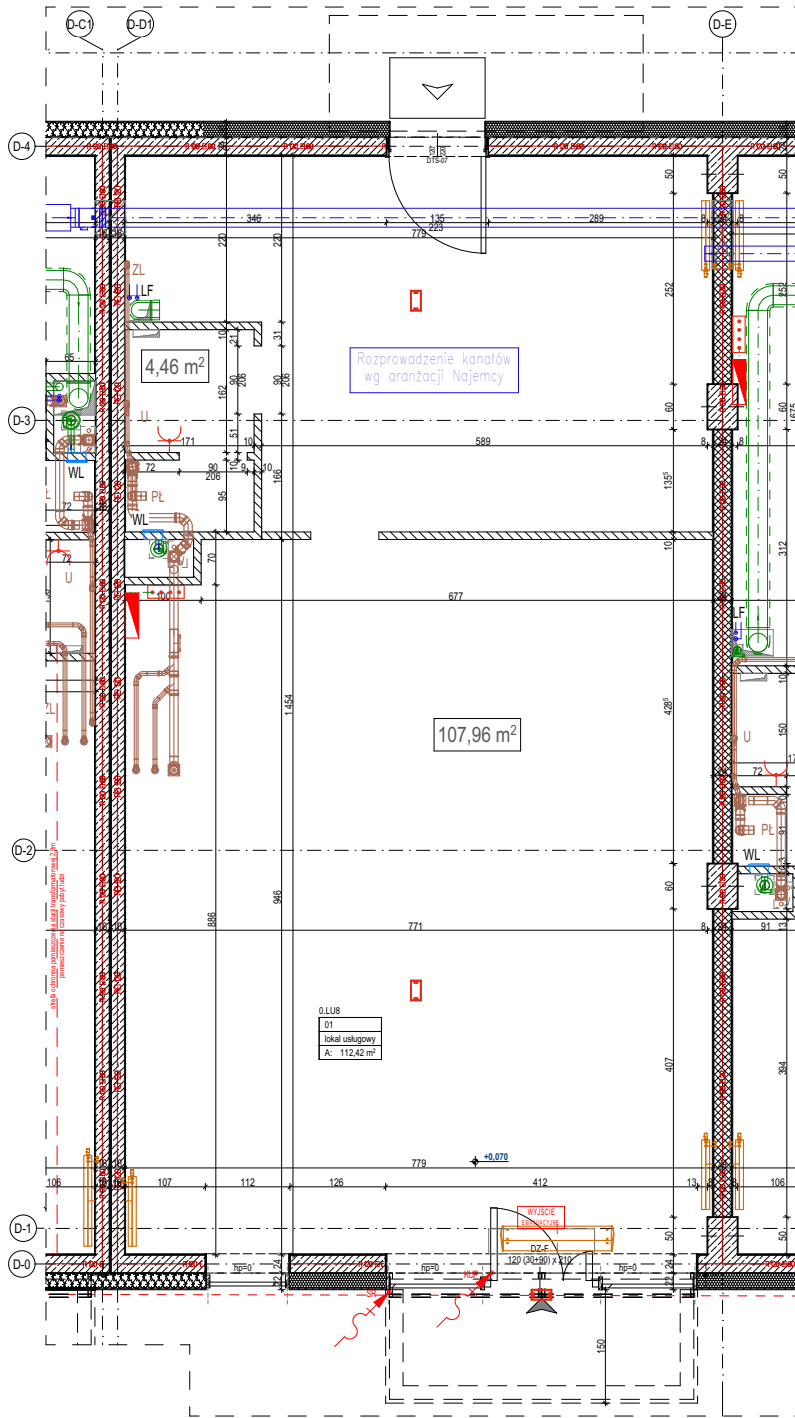

UL. ŚWIĘTOKRZYSKA
LOKALIZACJA BUDYNKU NA DZIAŁCE



USYTUOWANIE LOKALU USŁUGOWEGO
W BUDYNKU



OZNACZENIA:

- Główne wejście do lokalu
- Dodatkowe wejście do lokalu
- Grzejnik płytowy
- Kurtyna powietrzna
- Instalacja wod.-kan.
- ZL - Podejście do zlewozmywaka
- U - Podejście do umywalki
- Pt - Podejście do miski ustępowej
- Nawiew - instalacja czerpna
- Nawiew - instalacja wyrzutowa
- WL - Wentylator łazienkowy
- LF - Linia freonowa
- CZ - Kanał czerpalny
- Tablica lokalu
- Projektowana oprawa awaryjna nastropowa
- Oprawa ewakuacyjna jednostronna sufitowa
- Miejscowa szyna uziemień
- Punkt zasilania elektrycznego
- KUP - Kurtyna powietrzna
- SR - Szyld reklamowy
- CW - Centrala Wentylacyjna
- Gniazdo wtykowe

LOKAL USŁUGOWY SIE.I.LU08

1	Przeźrenia usługowa	h=3,46m	107,96 m ²
2	WC do aranżacji najemcy		4,46 m ²
POWIERZCHNIA UŻYTKOWA LOKALU			112,42 m²

UWAGI:

- metryka lokalu ma charakter pogłówny
- na rysunku podano orientacyjne wymiary ścian oraz powierzchnie pomieszczeń w stanie wykończonym (zgodnie ze standardem wykończenia)
- podane wymiary dla okien przedstawiają otwór w murze i nie uwzględniają wykończenia ścian tynkiem