
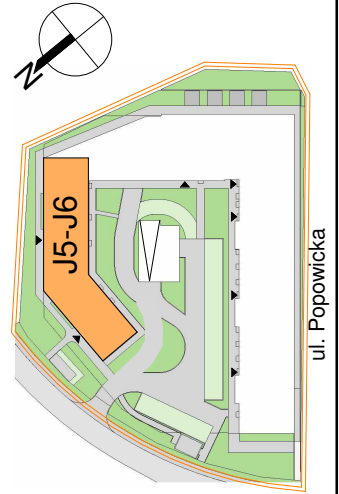



BIĄŁOWIESKA 112A

DATA WYDANIA: 09.2022
NR ZMIANY: 01

LOKAL USŁUGOWY
J.0.LU2

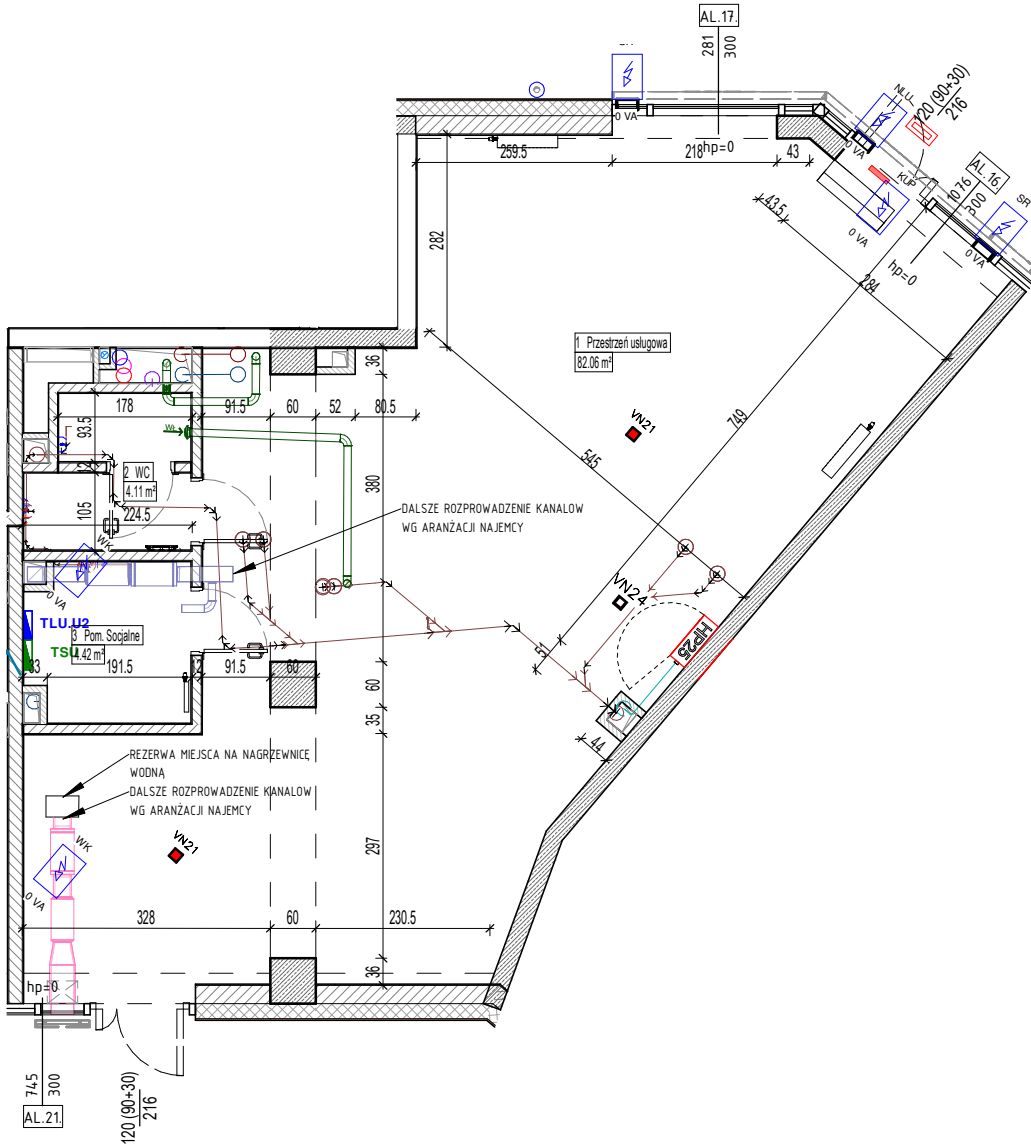

LOKALIZACJA BUDYNKU NA DZIAŁCE

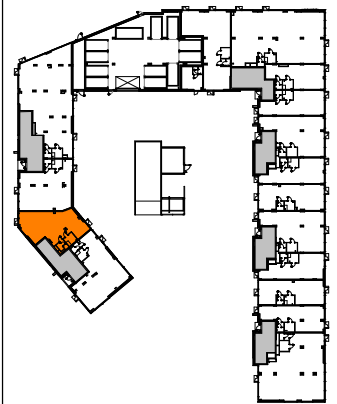

USYTUOWANIE LOKALU USŁUGOWEGO
W BUDYNKU



SKALA: 1:100

OZNACZENIA:

- ▲ Główne wejście do lokalu
- △ Dodatkowe wejście do lokalu
- H=4,16m Wysokość pomieszczenia (mierzona od posadzki do stropu)
- P / L Drzwi prawe / Drzwi lewe
- Drzwi wewnętrzne - otwór ok.90/207 (wysokość mierzona od wykończonej posadzki)
- Kurtyna powietrzna
- Ogródek sezonowy dla lokalu usługowego
- Podjęście wody ciepłej i zimnej
- Podjęście kanalizacyjne
- Pion kanalizacji sanitarnej
- Grzejnik łazienkowy drabinkowy
- Grzejnik płytowy, wysokość 60cm
- Kanalizacja sanitarna
- Wyrzut z centrali wentylacyjnej
- Nawiew do centrali wentylacyjnej
- Wentylator łazienkowy
- Teleteleczniczna szafka lokalu usługowego
- Rozdzielnica elektryczna lokalu usługowego
- Punkt zasilania urządzenia elektrycznego:
 - WV - Wentylator kanałowy
 - KUP - Kurtyna powietrzna
 - SR - Sztyd reklamowy
 - NLU - Numer lokalu usługowego
- o w
- Oprawa ewakuacyjna naścienna
- Oprawa awaryjna dostropona
- +T - oprawa z termostatem HTR25
- VN21 VN24
- Oprawa awaryjna nastropowa

BUDYNEK J, PARTER, LOKAL USŁUGOWY 2

1	Przestrzeń usługowa	82.06 m ²
2	WC	4.11 m ²
3	Pom. Socjalne	4.42 m ²
POWIERZCHNIA UŻYTKOWA LOKALU		90.59 m²

UWAGI:

- metryka lokalu ma charakter poglądowy
- na rysunku podano orientacyjne wymiary ścian oraz powierzchnie pomieszczeń w stanie wykończonym (zgodnie ze standardem wykończenia)
- w związku z optymalizacją konstrukcji powierzchnia poszczególnych pomieszczeń mogą ulec zmianie
- wymiary grzejników mogą ulec zmianie na etapie projektu wykonawczego
- podane wymiary dla okien przedstawiają otwór w murze i nie uwzględniają wykończenia ścian tynkiem