
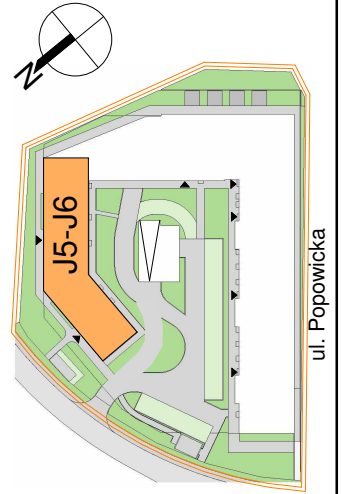



BIĄŁOWIESKA 110A

DATA WYDANIA: 09.2022
NR ZMIANY: 01

LOKAL USŁUGOWY
J.0.LU4

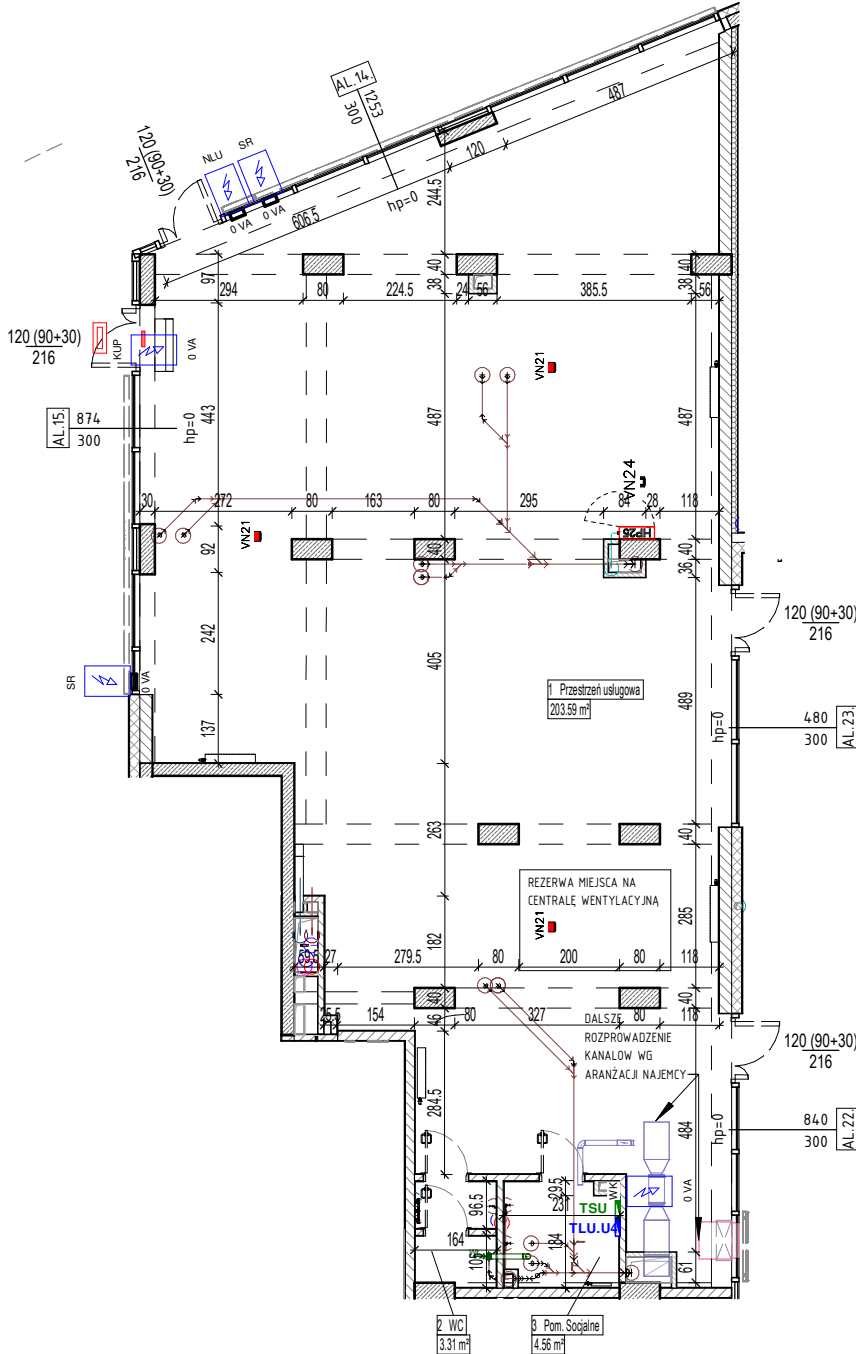

LOKALIZACJA BUDYNKU NA DZIAŁCE

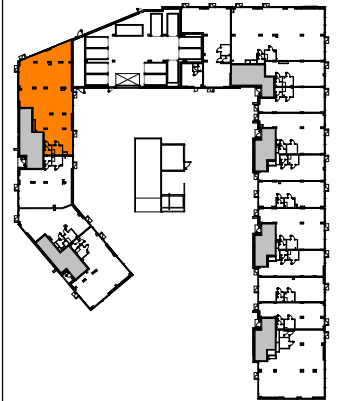

USYTUOWANIE LOKALU USŁUGOWEGO
W BUDYNKU

SKALA: 1:150

- OZNACZENIA:**
- Główne wejście do lokalu
 - Dodatkowe wejście do lokalu
 - $H=4,16m$ Wysokość pomieszczenia (mierzona od posadzki do stropu)
 - P / L Drzwi prawe / Drzwi lewe
 - Drzwi wewnętrzne - otwór w muru ok.90/207 (wysokość mierzona od wykończonej posadzki)
 - Kurtyna powietrzna
 - Ogródek sezonowy dla lokalu usługowego
 - Podejście wody ciepłej i zimnej
 - Podejście kanalizacyjne
 - Pion kanalizacji sanitarnej
 - Grzejnik łazienkowy drabinkowy
 - Grzejnik płytowy, wysokość 60cm
 - Kanalizacja sanitarna
 - Wyrzut z centrali wentylacyjnej
 - Nawiew do centrali wentylacyjnej
 - Wentylator łazienkowy
 - Teleteleczniczna szafka lokalu usługowego
 - Rozdzielnica elektryczna lokalu usługowego
 - Punkt zasilania urządzenia elektrycznego: WK - Wentylator kanałowy, KUP - Kurtyna powietrzna, SR - Sztyd reklamowy, NLU - Numer lokalu usługowego
 - o w
 - Oprawa ewakuacyjna naścienna
 - Oprawa awaryjna dostropowa
 - +T - oprawa z termostatem HTR25
 - VN21
 - VN24
 - Oprawa awaryjna nastropowa

BUDYNEK J, PARTER, LOKAL USŁUGOWY 4

1	Przestrzeń usługowa	203.59 m ²
2	WC	3.31 m ²
3	Pom. Socjalne	4.56 m ²
POWIERZCHNIA UŻYTKOWA LOKALU		211.46 m²

UWAGI:

- metryka lokalu ma charakter poglądowy
- na rysunku podano orientacyjne wymiary ścian oraz powierzchnie pomieszczeń w stanie wykończonym (zgodnie ze standardem wykończenia)
- w związku z optymalizacją konstrukcji powierzchnia poszczególnych pomieszczeń mogą ulec zmianie
- wymiary grzejników mogą ulec zmianie na etapie projektu wykonawczego
- podane wymiary dla okien przedstawiają otwór w murze i nie uwzględniają wykończenia ścian tynkiem