
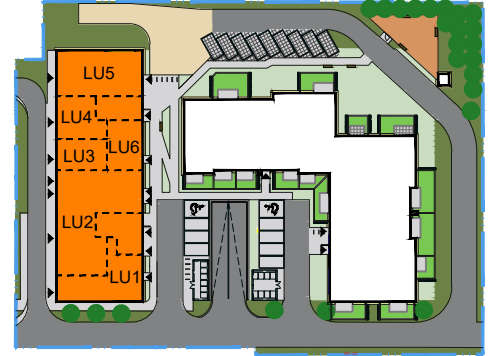


# Piątkowska 92


DATA WYDANIA: 10.08.2022  
NR ZMIANY: 00

LOKAL USŁUGOWY  
PIA\_I\_A.0.LU2

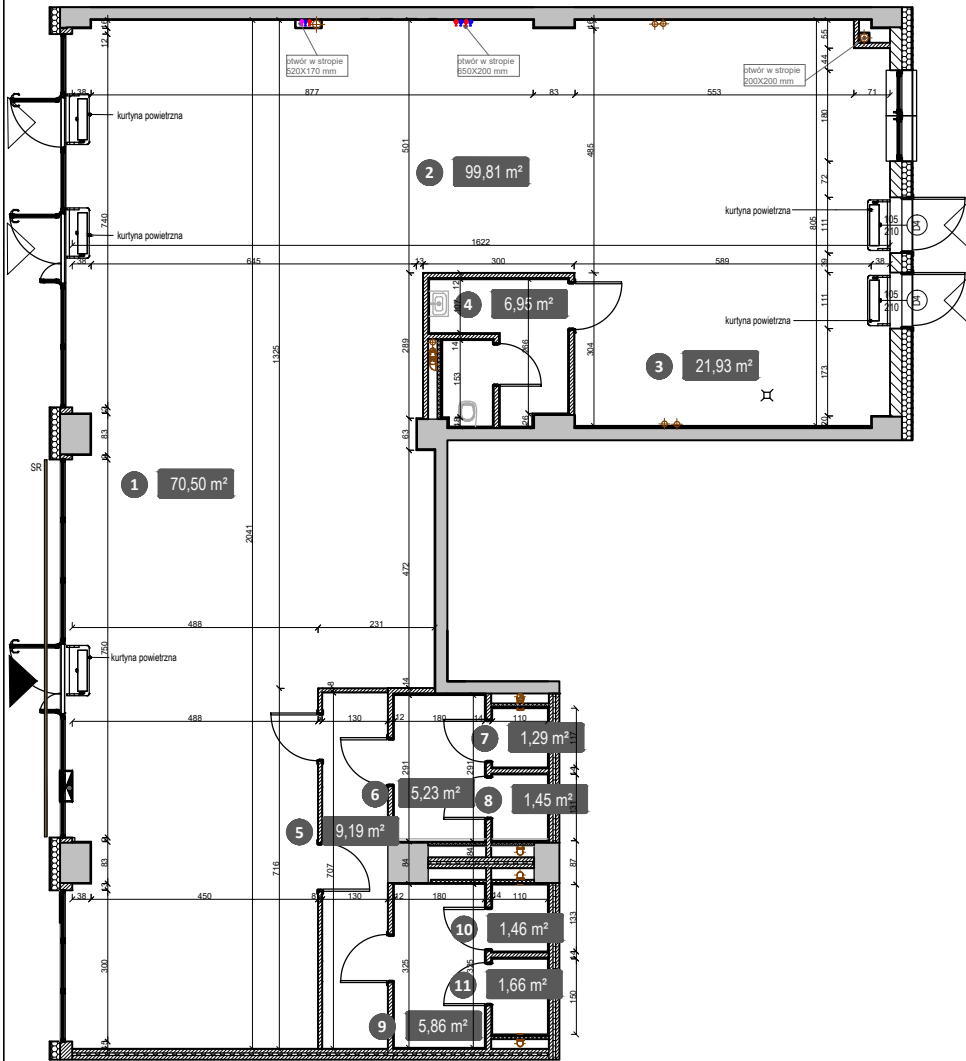

LOKALIZACJA BUDYNKU NA DZIAŁCE

UL. PIĄTKOWSKA

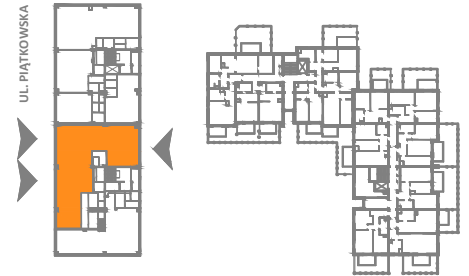

USYTUOWANIE LOKALU USŁUGOWEGO  
W BUDYNKU



SKALA: 1:150

OZNACZENIA:

- ▲ Główne wejście do lokalu
- △ Dodatkowe wejście do lokalu
- SR Szyld reklamowy

BUDYNEK A, PARTER, LOKAL USŁUGOWY 2

|                                     |                     |                             |
|-------------------------------------|---------------------|-----------------------------|
| 1                                   | PRZESTRZEŃ USŁUGOWA | 70,50 m <sup>2</sup>        |
| 2                                   | PRZESTRZEŃ USŁUGOWA | 99,81 m <sup>2</sup>        |
| 3                                   | ZAPLECZE            | 21,93 m <sup>2</sup>        |
| 4                                   | WC                  | 6,95 m <sup>2</sup>         |
| 5                                   | ZAPLECZE            | 9,19 m <sup>2</sup>         |
| 6                                   | ZAPLECZE            | 5,23 m <sup>2</sup>         |
| 7                                   | ZAPLECZE            | 1,29 m <sup>2</sup>         |
| 8                                   | ZAPLECZE            | 1,45 m <sup>2</sup>         |
| 9                                   | ZAPLECZE            | 5,86 m <sup>2</sup>         |
| 10                                  | ZAPLECZE            | 1,46 m <sup>2</sup>         |
| 11                                  | ZAPLECZE            | 1,66 m <sup>2</sup>         |
| <b>POWIERZCHNIA UŻYTKOWA LOKALU</b> |                     | <b>225,33 m<sup>2</sup></b> |

UWAGA:

Metryka lokalu ma charakter poglądowy. Na rysunku podano orientacyjne wymiary ścian oraz powierzchnie pomieszczeń w stanie wykończonym (zgodnie ze standardem wykończenia)