
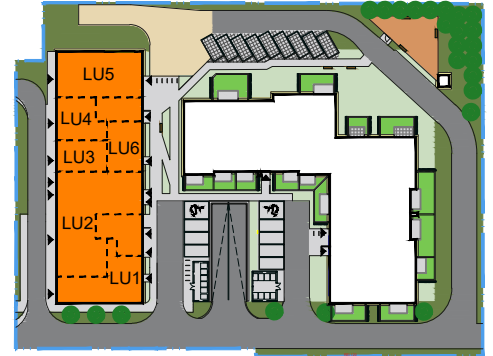


Piątkowska 92

DATA WYDANIA: 10.08.2022
NR ZMIANY: 00

LOKAL USŁUGOWY
PIA_I_A.0.LU5

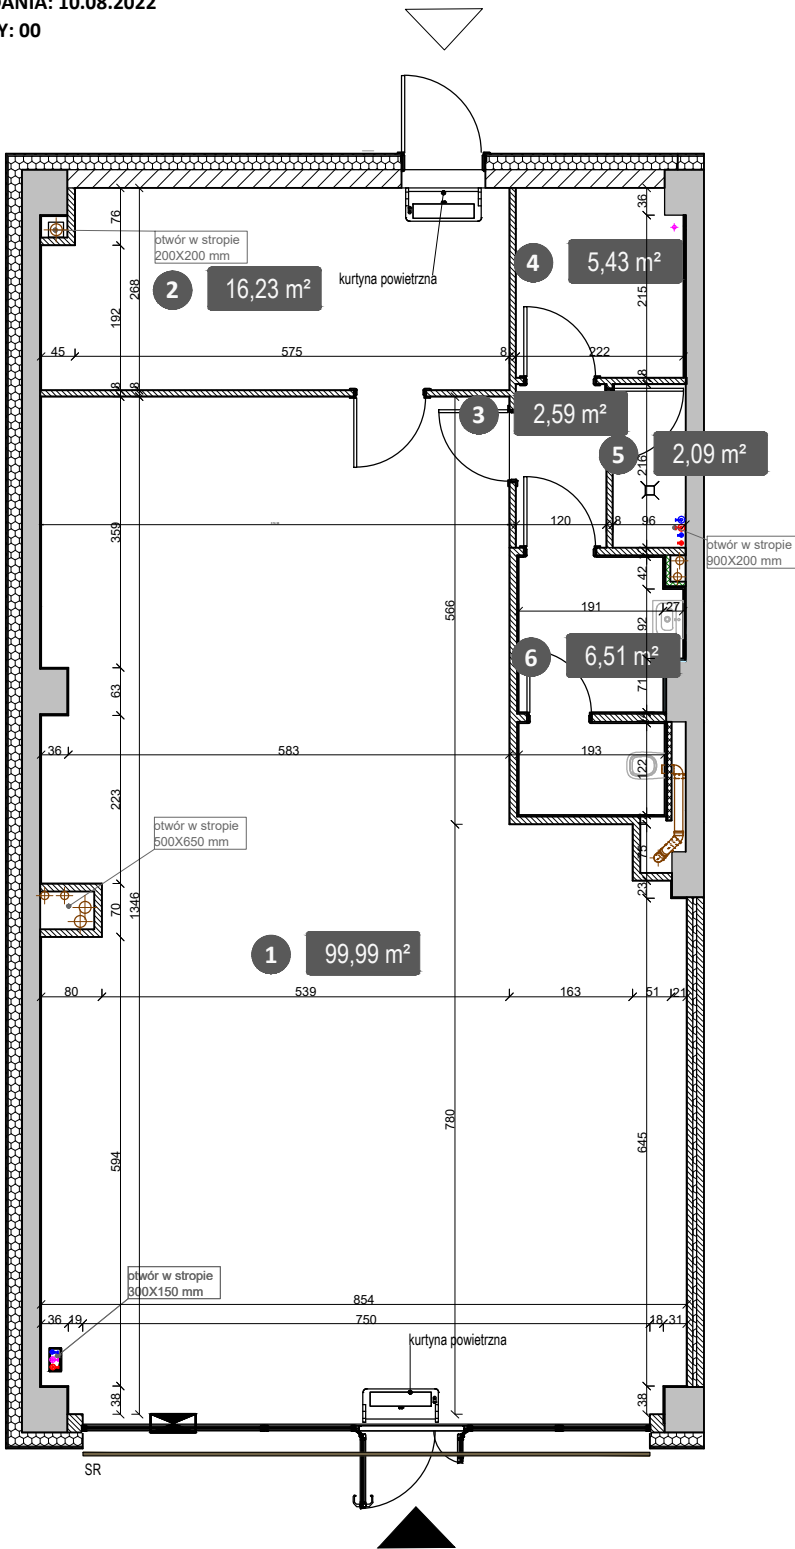

LOKALIZACJA BUDYNKU NA DZIAŁCE



USYTUOWANIE LOKALU USŁUGOWEGO
W BUDYNKU

SKALA: 1:100

OZNACZENIA:

- ▲ Główne wejście do lokalu
- △ Dodatkowe wejście do lokalu
- SR Szyld reklamowy

BUDYNEK A, PARTER, LOKAL USŁUGOWY 5

1	PRZESTRZEŃ USŁUGOWA	99,99 m ²
2	ZAPLECZE	16,23 m ²
3	ZAPLECZE	2,59 m ²
4	ZAPLECZE	5,43 m ²
5	ZAPLECZE	2,09 m ²
6	WC	6,51 m ²
POWIERZCHNIA UŻYTKOWA LOKALU		132,84 m²

UWAGA:
Metryka lokalu ma charakter poglądowy. Na rysunku podano orientacyjne wymiary ścian oraz powierzchnie pomieszczeń w stanie wykończonym (zgodnie ze standardem wykończenia)