
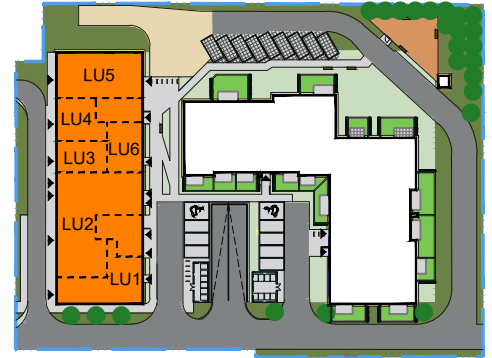


Piątkowska 92

DATA WYDANIA: 10.08.2022
NR ZMIANY: 00

LOKAL USŁUGOWY
PIA_I_A.0.LU6

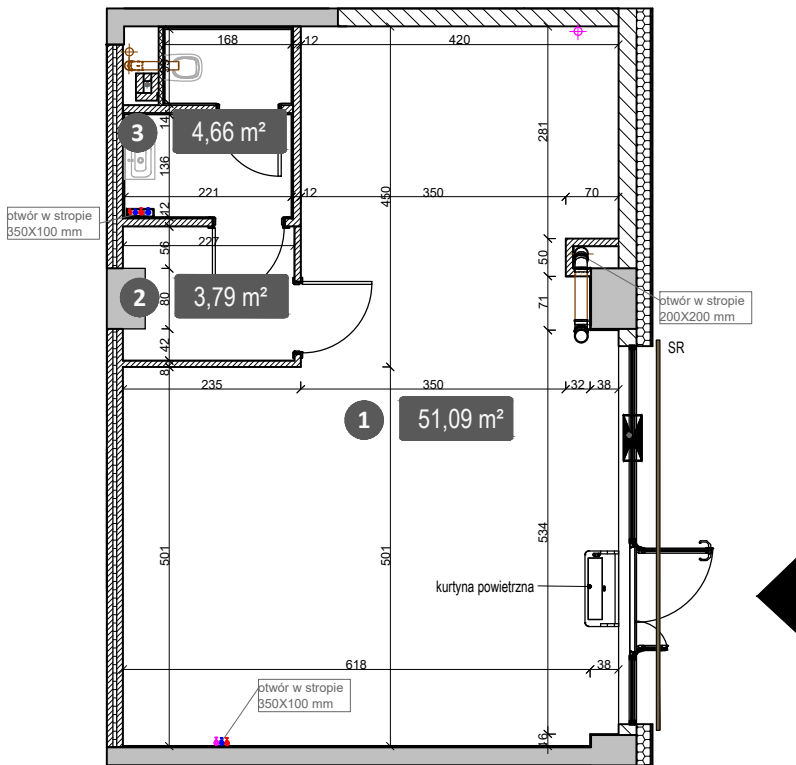

LOKALIZACJA BUDYNKU NA DZIAŁCE



USYTUOWANIE LOKALU USŁUGOWEGO
W BUDYNKU



SKALA: 1:100

OZNACZENIA:

- ▲ Główne wejście do lokalu
- △ Dodatkowe wejście do lokalu
- SR Szyld reklamowy

BUDYNEK A, PARTER, LOKAL USŁUGOWY 6

1	PRZESTRZEŃ USŁUGOWA	51,09 m ²
2	ZAPLECZE	3,79 m ²
3	WC	4,66 m ²
POWIERZCHNIA UŻYTKOWA LOKALU		59,54 m ²

UWAGA:
Metryka lokalu ma charakter poglądowy. Na rysunku podano orientacyjne wymiary ścian oraz powierzchnie pomieszczeń w stanie wykończonym (zgodnie ze standardem wykończenia)