
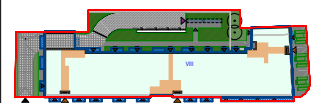


# UL. ŚWIĘTOKRZYSKA 35C

DATA WYDANIA:  
NR ZMIANY: REWIZJA

## LOKAL USŁUGOWY SIE.I.LU06

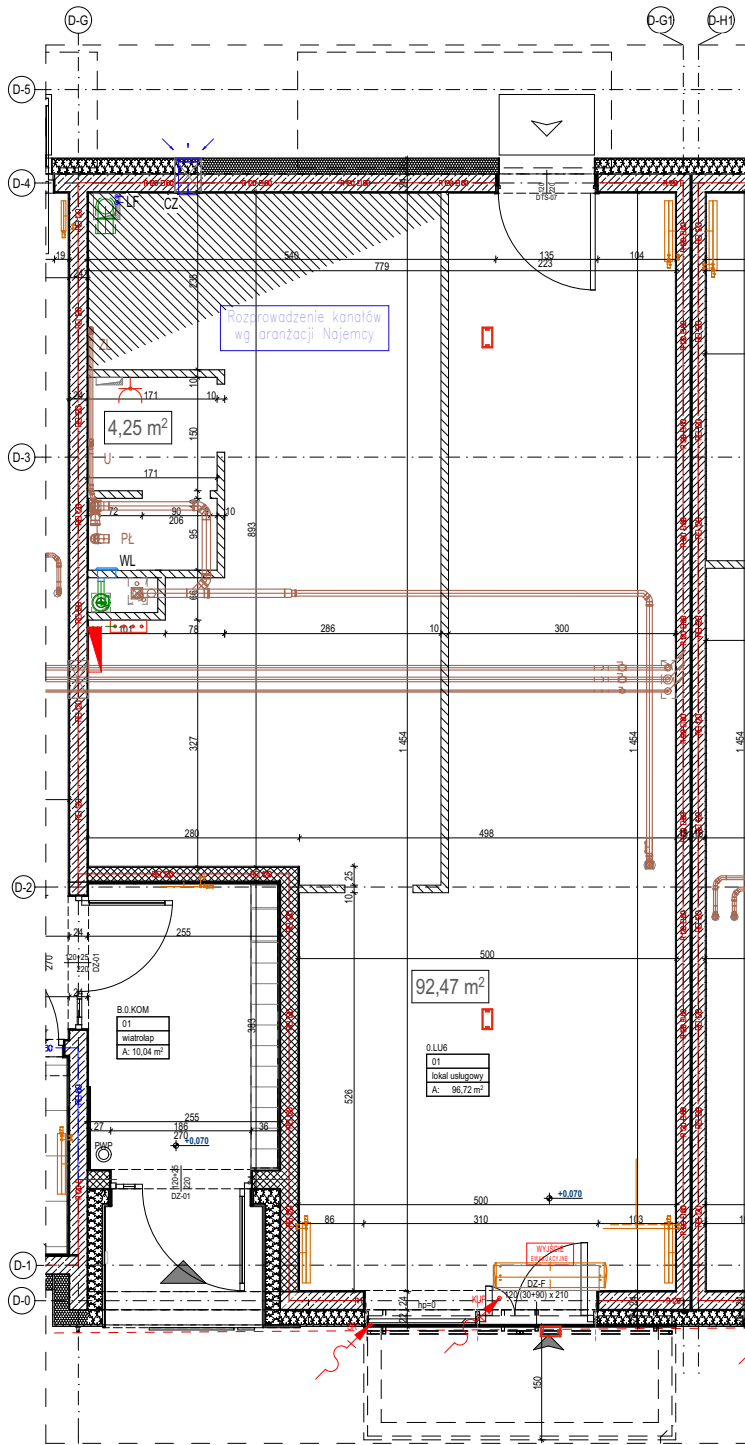

UL. ŚWIĘTOKRZYSKA  
LOKALIZACJA BUDYNKU NA DZIAŁCE



USYTUOWANIE LOKALU USŁUGOWEGO  
W BUDYNKU



### OZNACZENIA:

- Główne wejście do lokalu
- Dodatkowe wejście do lokalu
- Grzejnik płytowy
- Kurtyna powietrzna
- Instalacja wod.-kan.
- Podejście do zlewozmywaka
- Podejście do umywalki
- Podejście do miski ustępowej
- Nawiew - instalacja czerpna
- Nawiew - instalacja wyrzutowa
- Wentylator łazienkowy
- Linia freonowa
- Kanał czerpalny
- Tablica lokalu
- Projektowana oprawa awaryjna nastropowa
- Oprawa ewakuacyjna jednostronna sufitowa
- Miejscowa szyna uziemień
- Punkt zasilania elektrycznego
- KUP - Kurtyna powietrzna
- SR - Szyld reklamowy
- CW - Centrala Wentylacyjna
- Gniazdo wtykowe

### LOKAL USŁUGOWY SIE.I.LU06

|                                     |                         |         |                            |
|-------------------------------------|-------------------------|---------|----------------------------|
| 1                                   | Przeźnierz usługowa     | h=3,46m | 92,47 m <sup>2</sup>       |
| 2                                   | WC do aranżacji najemcy |         | 4,25 m <sup>2</sup>        |
| <b>POWIERZCHNIA UŻYTKOWA LOKALU</b> |                         |         | <b>96,72 m<sup>2</sup></b> |

### UWAGI:

- metryka lokalu ma charakter pogładowy
- na rysunku podano orientacyjne wymiary ścian oraz powierzchnie pomieszczeń w stanie wykończonym (zgodnie ze standardem wykończenia)
- podane wymiary dla okien przedstawiają otwór w murze i nie uwzględniają wykończenia ścian tynkiem