

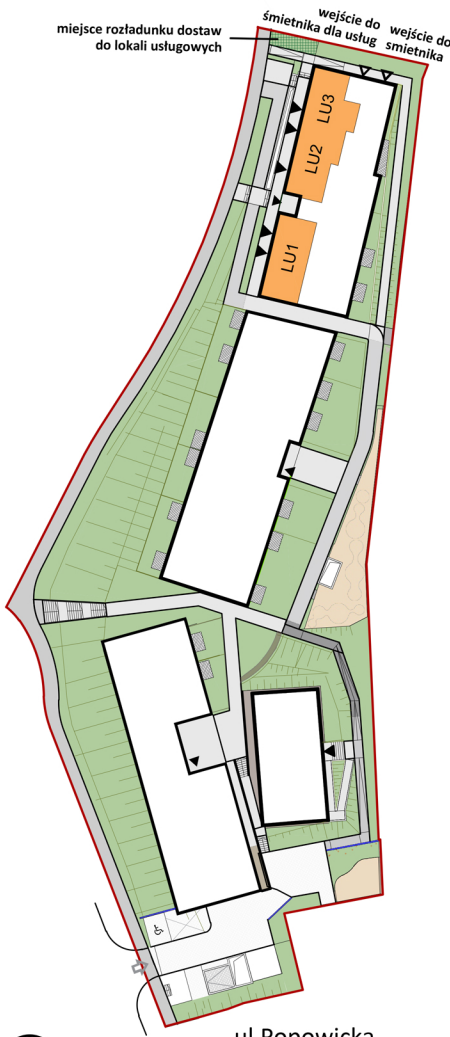


DATA WYDANIA: 29.10.2024
NR ZMIANY: 1

LOKAL USŁUGOWY
X1.0.LU3

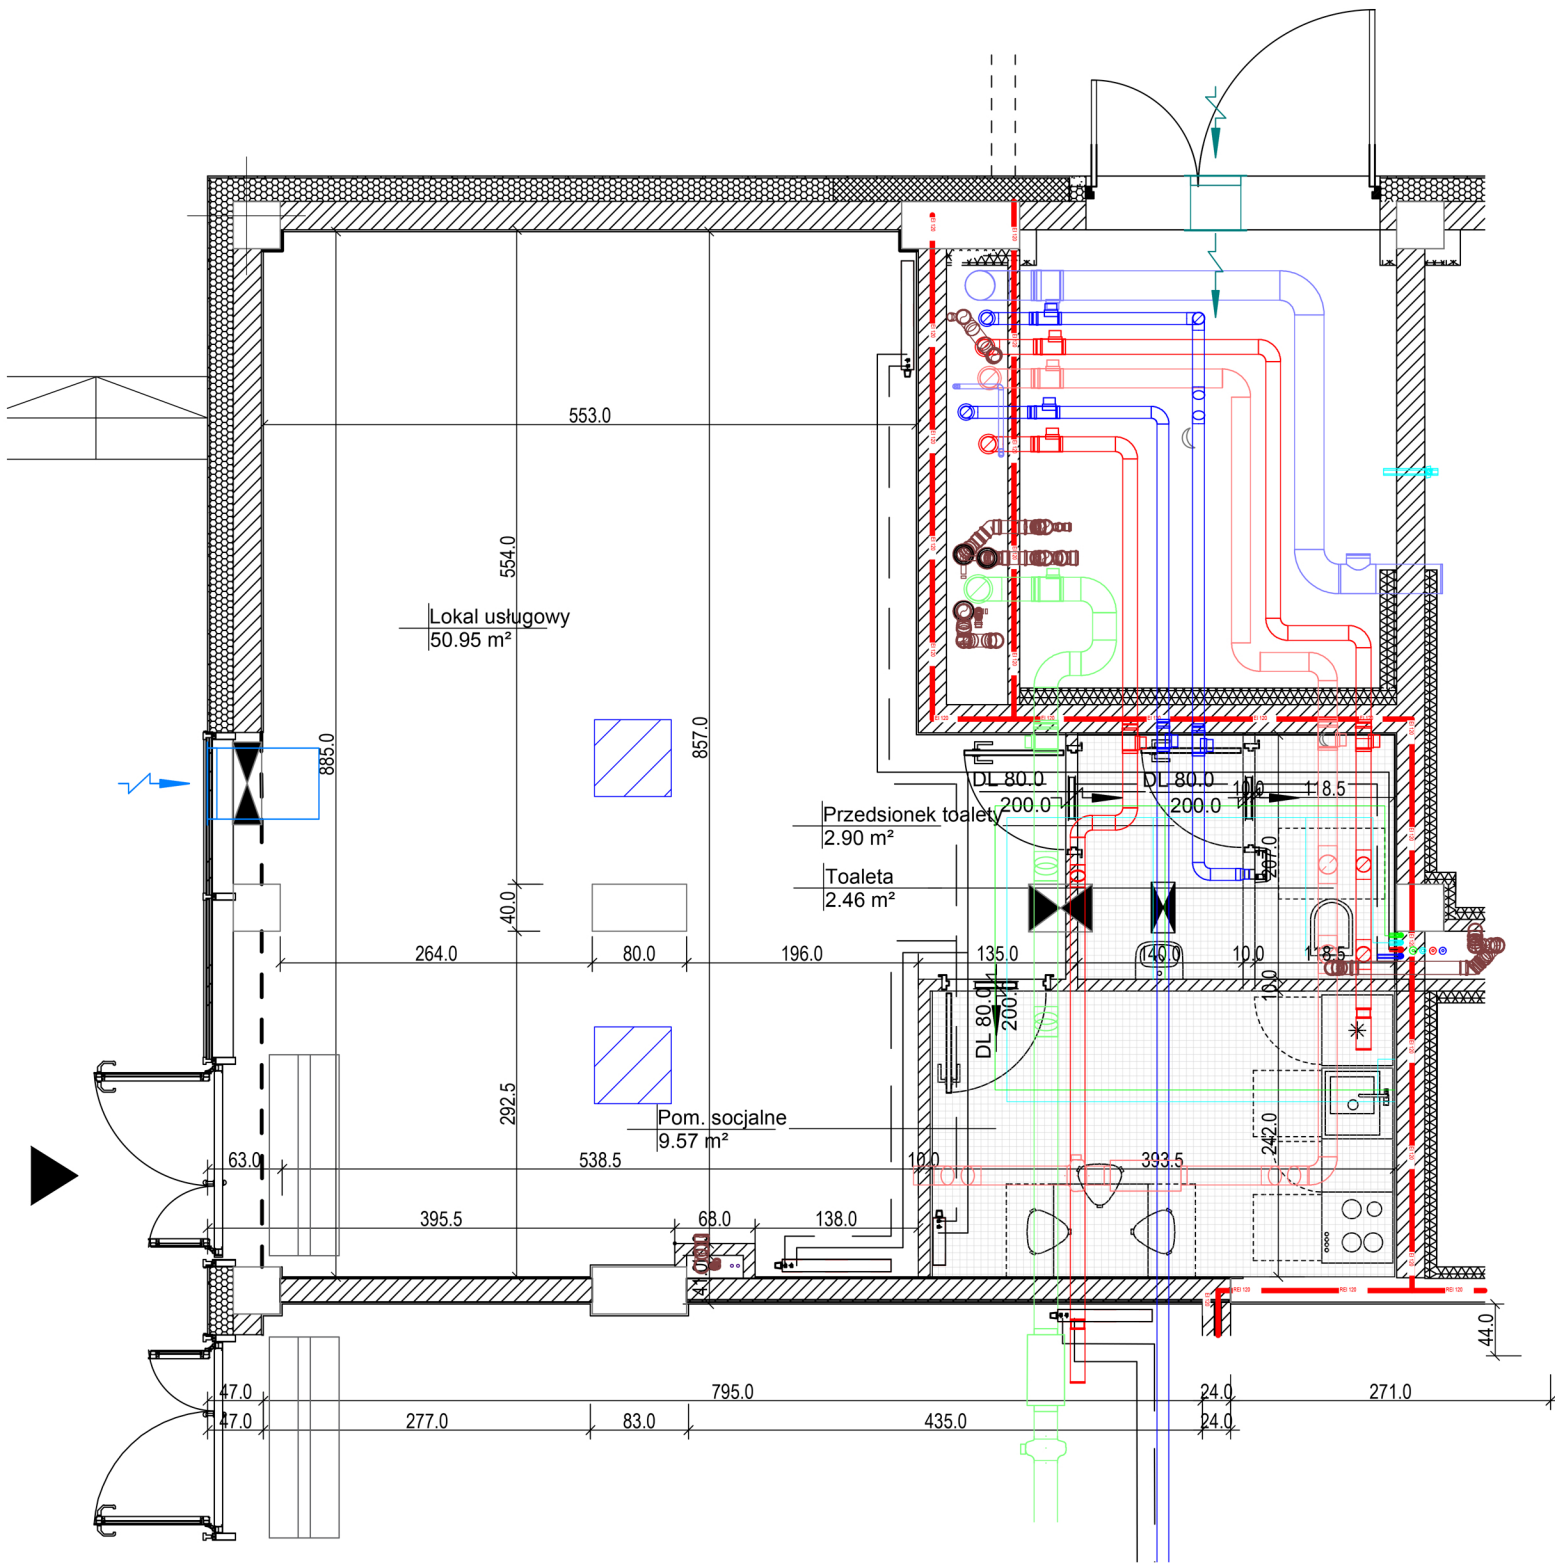


LOKALIZACJA BUDYNKU NA DZIAŁCE

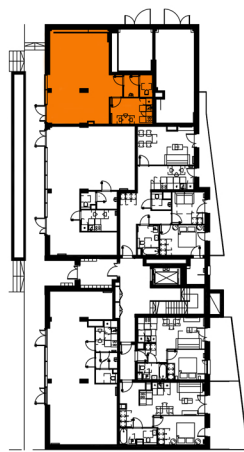

USYTUOWANIE LOKALU
USŁUGOWEGO W BUDYNKU

OZNACZENIA

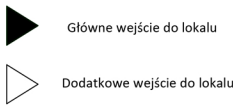

H=3.62 Wysokość pomieszczenia

Sufit podwieszany w części socjalnej

INSTALACJE SANITARNE

Kurtyna powietrzna

Grzejnik płytowy

Instalacja wody ciepłej

Instalacja wody zimnej

Instalacja wody cyrkulacyjnej

Kanalizacja sanitarna

Instalacja centralnego ogrzewania- zasilanie

Instalacja centralnego ogrzewania- powrót

Rezerwa miejsca dla klimatyzacji lokalu
usługowego- instalacja klimatyzacji prowadzona
w przepięciu instalacyjnym

INSTALACJE ELEKTRYCZNE

Punkt oświetleniowy

Oprawa awaryjna nastropowa

Wypust elektryczny

Łącznik jednobiegunowy

Gniazdo elektryczne

BUDYNEK X1, PARTER, LOKAL USŁUGOWY NR 3

1. PRZESTRZEŃ USŁUGOWA	50,95 m ²
2. POMIĘSZCZENIE SOCJALNE	9,57 m ²
3. PRZEDSIÓNEK TOALET	2,90 m ²
4. TOAleta	2,46 m ²

RAZEM POWIERZCHNIA UŻYTKOWA LOKALU 65,88 m²

LOKAL	-	X1.0.LU3
JEDNOSTKOWE STATYCZNE STRATY CIEPŁA	W/m ²	40
JEDNOSTKOWY STRUMIEŃ POWIETRZA WENTYLUJĄCEGO NA POTRZEBY BYTOWE	(m ³ /h)/m ²	5
STRUMIEŃ POWIETRZA WENTYLUJĄCEGO NA POTRZEBY BYTOWE	(m ³ /h)	433,6
MOC PRZYŁĄCZENIOWA	kW	21,00

Uwagi:

- metryka ma charakter poglądowy
- na rysunku podano orientacyjne wymiary ścian oraz powierzchnie pomieszczeń w stanie wykończonym (zgodnie ze standardem)
- w związku z optymalizacją konstrukcji, powierzchnie poszczególnych pomieszczeń mogą ulec zmianie
- wymiary grzejników mogą ulec zmianie na etapie projektu wykonawczego
- podane wymiary dla okien przedstawiają otwór w murze i nie uwzględniają wykończenia ścian tynkiem